

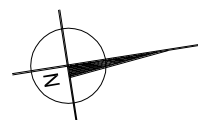


PLAN LOKALU

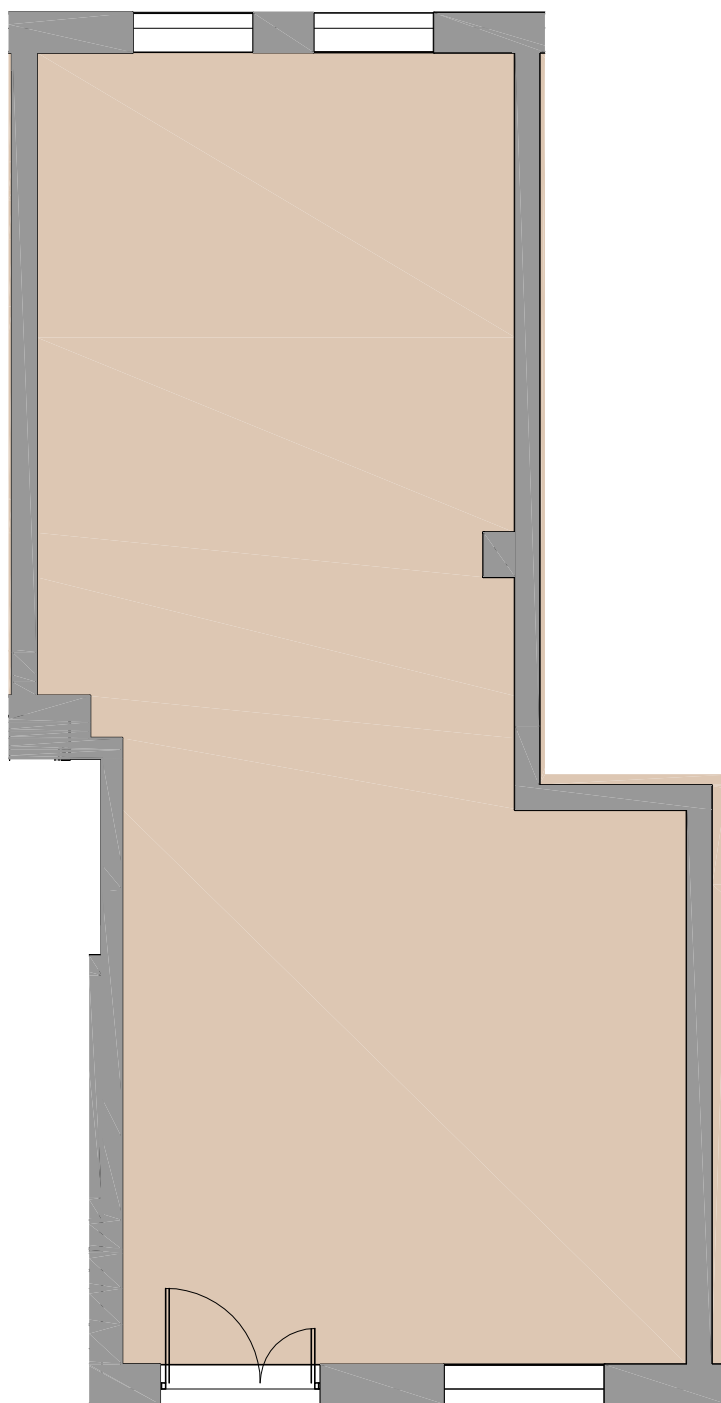

▲
U3

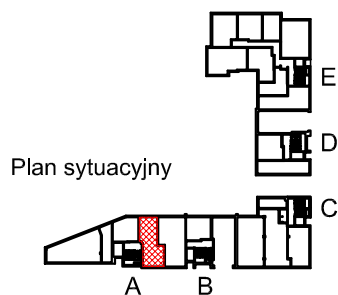

WZGÓRZE MAGELLANA

BUDYNEK MIESZKALNY WIELORODZINNY - II

POWIERZCHNIA LOKALU USŁUGOWEGO

65.92 m²

KARTA LOKALU USŁUGOWEGO

II/U3

KONDYGNACJA

PARTER

LOKAL NR