

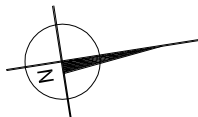


PLAN LOKALU

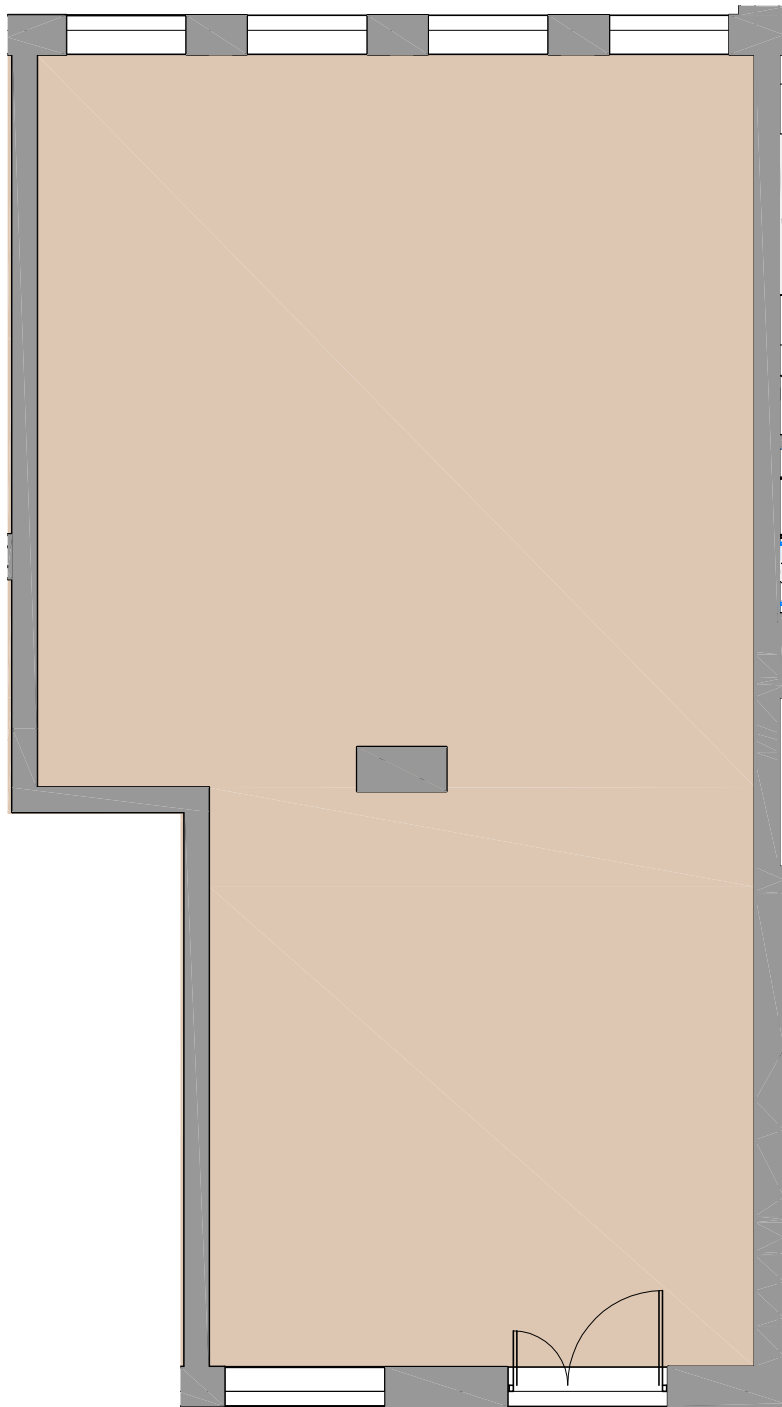

U4

Plan sytuacyjny

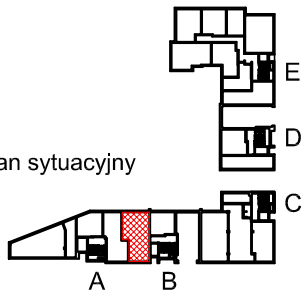

WZGÓRZE MAGELLANA

BUDYNEK MIESZKALNY WIELORODZINNY - II

POWIERZCHNIA LOKALU USŁUGOWEGO

82.93 m²

KARTA LOKALU USŁUGOWEGO

II/U4

KONDYGNACJA

PARTER

LOKAL NR